

ΕΦΗΜΕΡΙΔΑ ΤΗΣ ΚΥΒΕΡΝΗΣΕΩΣ

ΤΗΣ ΕΛΛΗΝΙΚΗΣ ΔΗΜΟΚΡΑΤΙΑΣ

7 Φεβρουαρίου 2019 | ΤΕΥΧΟΣ Α.Α.Π. | Αρ. Φύλλου **24**

ΤΕΥΧΟΣ ΑΝΑΓΚΑΣΤΙΚΩΝ ΑΠΑΛΛΟΤΡΙΩΣΕΩΝ ΚΑΙ ΠΟΛΕΟΔΟΜΙΚΩΝ ΘΕΜΑΤΩΝ

ΠΕΡΙΕΧΟΜΕΝΑ

ΑΠΟΦΑΣΕΙΣ

ΑΠΟΦΑΣΕΙΣ

Αριθμ. ΔΔΠΓ0000596ΕΞ2019 (1)

Αναγκαστική απαλλοτρίωση γηπέδου στην περιοχή της Ανάληψης (Μαλτεζάνας) στην Αστυπάλαια για την προστασία των αρχαιοτήτων και εν γένει της πολιτιστικής κληρονομιάς.

ΟΙ ΥΦΥΠΟΥΡΓΟΙ ΟΙΚΟΝΟΜΙΚΩΝ - ΠΟΛΙΤΙΣΜΟΥ ΚΑΙ ΑΘΛΗΤΙΣΜΟΥ

Έχοντας υπόψη:

1. Τις διατάξεις:

α) Του ν. 2882/2001 «Κώδικας Αναγκαστικών Απαλλοτριώσεων Ακινήτων», όπως ισχύουν (Α΄ 17).

β) Το άρθρο 18 του ν. 3028/2002 «Για την προστασία των Αρχαιοτήτων και εν γένει της Πολιτιστικής Κληρονομιάς» (Α΄ 153).

2. Το π.δ. 185/2009 «Ανασύσταση του Υπουργείου Οικονομικών,...» (Α΄ 213).

3. Το π.δ. 125/2016 «Διορισμός Υπουργών, Αναπληρωτών Υπουργών και Υφυπουργών» (Α΄ 219).

4. Το π.δ. 142/2017 «Οργανισμός του Υπουργείου Οικονομικών» (Α΄ 181).

5. Το π.δ. 70/2015 «Ανασύσταση των Υπουργείων Πολιτισμού και Αθλητισμού,...» (Α΄ 114).

6. Το π.δ. 4/2018 «Οργανισμός του Υπουργείου Πολιτισμού και Αθλητισμού» (Α΄ 7).

7. Το π.δ. 22/2018 «Διορισμός Υπουργών, Αναπληρωτή Υπουργού και Υφυπουργών» (Α΄ 37).

8. Την αριθμ. Δ6Α1104503ΕΞ2011/21-07-2011 κοινή απόφαση των Υπουργών Διοικητικής Μεταρρύθμισης και Ηλεκτρονικής Διακυβέρνησης και Οικονομικών «Έναρξη λειτουργίας της Γενικής Γραμματείας Δημόσιας Περιουσίας» (Β΄ 1670).

9. Την αριθμ. ΥΠΟΙΚ 0010218 ΕΞ2016 κοινή «Απόφαση του Πρωθυπουργού και του Υπ. Οικονομικών περί ανάθεσης αρμοδιοτήτων στη Υφυπουργό Οικονομικών Αικατερίνη Παπανάτσιου» (Β΄ 3696).

10. Την αριθμ. ΥΠΠΟΑ/ΓΡΥΠ/509797/11453/11-10-2016 κοινή απόφαση του Πρωθυπουργού και της Υπουργού Πολιτισμού και Αθλητισμού περί ανάθεσης αρμοδιοτήτων στον Υφυπουργό Πολιτισμού και Αθλητισμού Κωνσταντίνο Στρατή» (Β΄ 4527).

11. Την αριθμ. ΕΜΠ227/0004/04-04-2018 κοινή απόφαση του Πρωθυπουργού και του Υπουργού Οικονομικών σχετικά με το διορισμό του Αθανασίου Δημάκη του Παναγιώτη στη θέση του μετακλητού Γενικού Γραμματέα Δημόσιας Περιουσίας του Υπουργείου Οικονομικών (ΥΟΔΔ 195).

12. Την με αριθμ. ΥΠΠΟΑ/ΓΔΔΥΗΔ/ΔΔΑΑΔ/ΤΔΑΔΤΠ/Α1/272598/33659/30330/23405/6-10-2015 ΚΥΑ του Πρωθυπουργού και του Υπουργού Πολιτισμού και Αθλητισμού για το διορισμό μετακλητού Γενικού Γραμματέα του Υπουργείου Πολιτισμού και Αθλητισμού (ΥΟΔΔ 706).

13. Το αριθμ. πρωτ. ΥΠΠΟΑ/ΓΔΟΥ/ΔΠΥΑΤΠ/ΤΑΑΑΑ/Φ203/441671/28530/4740/921/13-09-2018 έγγραφο του Υπουργείου Πολιτισμού και Αθλητισμού, μετά των συνημμένων σε αυτό στοιχείων, με το οποίο γίνεται πρόταση για κήρυξη αναγκαστικής απαλλοτρίωσης γηπέδου στην περιοχή της Ανάληψης (Μαλτεζάνας) στην Αστυπάλαια.

14. Την έγκριση του αιτήματος για την αναγκαστική απαλλοτρίωση του Κεντρικού Αρχαιολογικού Συμβουλίου στην αριθμ. 12/27-03-2018 συνεδρίαση του (θέμα 11ο).

15. Την αριθμ. πρωτ. ΔΙΟΙΚ/Β/9579/23-07-2018 βεβαίωση πίστωσης του Ταμείου Αρχαιολογικών Πόρων και Απαλλοτριώσεων.

16. Το από 17-05-2018 αποδεικτικό τοιχοκόλλησης του Δήμου Αστυπάλαιας.

17. Τη δημοσίευση της αναγκαστικής απαλλοτρίωσης του ανωτέρω ακινήτου στην τοπική εφημερίδα «Η ΡΟΔΙΑΚΗ» την 18-05-2018.

18. Το αριθμ. πρωτ.: 29225/18-05-2018 έγγραφο της Διεύθυνσης Δασών Δωδ/σου, αποφασίζουμε:

Κηρύσσουμε αναγκαστική απαλλοτρίωση γηπέδου στην περιοχή της Ανάληψης (Μαλτεζάνας) στην Αστυπάλαια για την προστασία και ανάδειξη των αρχαιοτήτων που αποκαλύφθηκαν στο γήπεδο, συνολικής έκτασης 714,27 τ.μ. και εμφαίνεται με τα στοιχεία 13,14,15,16,17,18, 19,20,21,22,23,24,25,26,27,28,29,30,31,32,33,34,35,36, 37,38,39,40,41, 53,52,51,50,49,48,47,13 στο κτηματολογικό διάγραμμα και κτηματολογικό πίνακα της Κλωνιζάκη Σταυρούλας με Α/Α 3442, το οποίο θεωρήθηκε στις 03-07-2012 από τον Προϊστάμενο της Διεύθυνσης Αποτυπώσεων και Συντηρήσεως Κτιρίων του ΤΑΠΑ.

Το προς απαλλοτρίωση ακίνητο ανήκει κατά φερόμενη κυριότητα στους Μαρία και Παύλο Καλαβέζου σύμφωνα με το Α/Α 3442 κτηματολογικό διάγραμμα και πίνακα.

Η απαλλοτρίωση κηρύσσεται υπέρ του Ελληνικού Δημοσίου/Υπουργείο Πολιτισμού και Αθλητισμού και η δαπάνη θα βαρύνει τον ΚΑΕ 971951 του προϋπολογισμού του Ταμείου Αρχ/κών Πόρων και Απαλλοτριώσεων (ΤΑΠΑ).

Η ισχύς της παρούσας απόφασης αρχίζει από τη δημοσίευσή της στην Εφημερίδα της Κυβερνήσεως.

Η απόφαση αυτή να δημοσιευθεί στην Εφημερίδα της Κυβερνήσεως.

Αθήνα, 24 Δεκεμβρίου 2018

Οι Υφυπουργοί

Οικονομικών	Πολιτισμού και Αθλητισμού
ΑΙΚΑΤΕΡΙΝΗ ΠΑΠΑΝΑΤΣΙΟΥ	**ΚΩΝΣΤΑΝΤΙΝΟΣ ΣΤΡΑΤΗΣ**

Αριθμ. ΥΠΠΟΑ/ΓΔΑΜΤΕ/ΔΠΑΝΣΜ/ΤΠΔΝΣΜΜΤΠΙΤ/645752/65578/5461/2074 (2)

Χαρακτηρισμός ως μνημείου του κτηρίου φερ. ιδιοκτησίας Δημητρίου Παπαδόπουλου του Χρήστου και Ευαγγελίας Παπαδοπούλου του Παντελή, που βρίσκεται στον οικισμό της Βρίσας της Δ.Ε. Πολιχνίτου του Δήμου Λέσβου της Περ. Βορείου Αιγαίου.

Η ΥΠΟΥΡΓΟΣ ΚΑΙ Ο ΥΦΥΠΟΥΡΓΟΣ ΠΟΛΙΤΙΣΜΟΥ ΚΑΙ ΑΘΛΗΤΙΣΜΟΥ

Έχοντας υπόψη:

1. Τις διατάξεις:

α) Του άρθρου 90 του π.δ. 63/2005 (Α΄ 98) «Κωδικοποίηση της Νομοθεσίας για την Κυβέρνηση και τα Κυβερνητικά Όργανα» καθώς και ότι από την εφαρμογή των κανονιστικών αυτών διατάξεων δεν προκαλείται δαπάνη σε βάρος του Κρατικού προϋπολογισμού.

β) Του ν. 2039/1992 (Α΄ 61) «Περί Κύρωσης της Σύμβασης για την προστασία της Αρχιτεκτονικής Κληρονομιάς της Ευρώπης».

γ) Του ν. 3028/2002 (Α΄ 153) «Για την προστασία των Αρχαιοτήτων και εν γένει της Πολιτιστικής Κληρονομιάς» ιδίως του άρθρου 6 παρ. 4.

δ) Του π.δ. 4/2018 (Α΄ 7) «Οργανισμός Υπουργείου Πολιτισμού και Αθλητισμού».

ε) Του άρθρου 1 του π.δ 70/2015 (Α΄ 114) «Ανασύσταση των Υπουργείων ....» σχετικά με τη σύσταση Υπουργείου Πολιτισμού και Αθλητισμού.

στ) Του π.δ. 88/2018 (Α΄ 60) «Διορισμός Υπουργών, Αναπληρωτών Υπουργών και Υφυπουργών» και του π.δ. 22/2018 ΦΕΚ 37/Α΄/28.2.2018 «Διορισμός Υπουργών, Αναπληρωτή Υπουργού και Υφυπουργών».

ζ) Την αριθμ. ΥΠΠΟΑ/ΓΔΔΥΗΔ/ΔΔΑΑΔ/ΤΔΑΔΤΠ/Α1/272598/33659/30330/23405/6.10.2015 κοινή απόφαση του Πρωθυπουργού και του Υπουργού Πολιτισμού και Αθλητισμού για το διορισμό Μετακλητού Γενικού Γραμματέα του Υπουργείου Πολιτισμού και Αθλητισμού (ΦΕΚ/ΥΟΔΔ/706/6.10.2015).

η) Της αριθ. ΥΠΠΟΑ/ΓΡΥΠ/509797/11453/11.10.2018 κοινή απόφαση του Πρωθυπουργού και της Υπουργού Πολιτισμού και Αθλητισμού για την Ανάθεση αρμοδιοτήτων στον Υφυπουργό Πολιτισμού και Αθλητισμού (ΦΕΚ 4527/τ.Β΄/17.10.2018).

2. Την υπουργική απόφαση ΥΠΠΟ/ΔΟΕΠΥ/ΤΟΠΥΝΣ/14/3698/20.01.2004 «Οργάνωση και λειτουργία των Συμβουλίων του ν. 3028/2002» (Β'70).

3. Την κοινή υπουργική απόφαση ΥΠΠΟ/ΓΝΟΣ/49610/28.11.90 (ΦΕΚ 743/Β΄/29.11.1990) «Εξαίρεση από τον περιορισμό των τριών υπογραφών».

4. Την Εισήγηση της Διεύθυνσης Προστασίας και Αναστήλωσης Νεώτερων και Σύγχρονων Μνημείων και τα λοιπά στοιχεία του φακέλου.

5. Την ομόφωνη γνωμοδότηση του Κεντρικού Συμβουλίου Νεωτέρων Μνημείων με αριθμό Πρακτικού 33/15-11-2018 (Θέμα 2ο), αποφασίζουμε:

Τον χαρακτηρισμό ως μνημείου, σύμφωνα με τις διατάξεις του άρθρου 6 παρ. 1β του ν. 3028/2002, του κτηρίου φερ. ιδιοκτησίας Δημητρίου Παπαδόπουλου του Χρήστου και Ευαγγελίας Παπαδοπούλου του Παντελή, που βρίσκεται στον οικισμό της Βρίσας της Δ.Ε. Πολιχνίτου του Δήμου Λέσβου της Περ. Βορείου Αιγαίου, με την κεραμοσκεπή κατ' επέκταση προσθήκη, χωρίς την μεταγενέστερη πλακοσκεπή προσθήκη, διότι αποτελούν τεκμήριο της αρχιτεκτονικής, κοινωνικής και οικονομικής ανάπτυξης του νησιού στο τέλος του 19ου αιώνα και στις αρχές του 20ου αι. και η διατήρησή τους θα συμβάλλει στην μελέτη της εξέλιξης του οικισμού από αρχιτεκτονική, ιστορική, πολιτιστική και πολιτισμική άποψη.

Η παρούσα δεν αποτελεί αναγνώριση κυριότητας ή τίτλου ιδιοκτησίας.

Η απόφαση αυτή να δημοσιευθεί στην Εφημερίδα της Κυβερνήσεως.

Αθήνα, 23 Ιανουαρίου 2019

Η Υπουργός	Ο Υφυπουργός
ΜΥΡΣΙΝΗ ΖΟΡΜΠΑ	**ΚΩΝΣΤΑΝΤΙΝΟΣ ΣΤΡΑΤΗΣ**

Αριθμ. ΥΠΕΝ/ΔΝΕΠ/6876/441/ (3)

Καθορισμός ορίων και όρων δόμησης στο Αττικό Ζωολογικό Πάρκο στη θέση «Γυαλού» - Σπάτα.

**Ο ΥΠΟΥΡΓΟΣ
ΠΕΡΙΒΑΛΛΟΝΤΟΣ ΚΑΙ ΕΝΕΡΓΕΙΑΣ**

Έχοντας υπόψη:

1. Τις διατάξεις του άρθρου 28 (παρ. ζ του Παραρτήματος ΧΙΙΙ) του ν. 4277/2014 «Νέο Ρυθμιστικό Σχέδιο Αθήνας - Αττικής και άλλες διατάξεις» (Α΄ 156), όπως ισχύει.

2. Τις διατάξεις του άρθρου 12 (παρ. 5) του ν. 4250/2014 «Διοικητικές Απλουστεύσεις - Καταργήσεις, Συγχωνεύσεις Νομικών Προσώπων και Υπηρεσιών του Δημοσίου Τομέα - Τροποποίηση Διατάξεων του π.δ. 318/1992 (Α΄ 161) και λοιπές ρυθμίσεις» (Α΄ 74).

3. Τις διατάξεις του άρθρου 90 του Κώδικα Νομοθεσίας για την Κυβέρνηση και τα Κυβερνητικά Όργανα (άρθρο πρώτο του π.δ. 63/2005, Α΄ 98).

4. Την αριθμ. 67074/4959/06-10-1989 απόφαση Υπουργού Περιβάλλοντος, Χωροταξίας και Δημοσίων Έργων «Έγκριση γενικού πολεοδομικού σχεδίου (Γ.Π.Σ.) των οικισμών Σπάτων και Χριστούπολης του δήμου Σπάτων και του οικισμού Μπούρα των δήμων Παιανίας και Σπάτων (Ν. Αττικής) (Δ΄ 652), όπως τροποποιήθηκε με την αριθμ. 4878/1028/26-02-1999 απόφαση Υπουργών Περιβάλλοντος Χωροταξίας και Δημοσίων Έργων και Γεωργίας «Τροποποίηση Γενικού Πολεοδομικού Σχεδίου (ΓΠΣ) του δήμου Σπάτων (Ν. Αττικής)» (Δ΄ 250).

5. Οι αριθμ. 1/συν. 4η/18-10-2017, 2/συν. 1η/21-05-2018 και 3/συν.3η/19-07-2018 γνωμοδοτήσεις του Συμβουλίου Μητροπολιτικού Σχεδιασμού.

6. Το αριθμ. 10579/18-06-2018 έγγραφο της Διεύθυνσης Σχεδιασμού Μητροπολιτικών Αστικών και Περιαστικών Περιοχών του Υ.Π.ΕΝ.

7. Το γεγονός ότι από τις κανονιστικές διατάξεις της παρούσας απόφασης δεν προκαλείται δαπάνη σε βάρος του κρατικού προϋπολογισμού και του προϋπολογισμού του οικείου Ο.Τ.Α., αποφασίζουμε:

Α. Καθορίζονται τα όρια του Αττικού Ζωολογικού Πάρκου στη θέση 'Γυαλού' - Σπάτα, συνολικής έκτασης 173.720,85 τ. μέτρων με στοιχεία Α1, Α2, Α3... Α44, Α1 και με συντεταγμένες που φαίνονται στο σχετικό πρωτότυπο διάγραμμα σε κλίμακα 1:1000 που θεωρήθηκε από τον Προϊστάμενο της Διεύθυνσης Τοπογραφικών Εφαρμογών και που αντίτυπο τους σε φωτοσμίκρυνση δημοσιεύεται με την παρούσα απόφαση.

Β. Καθορίζονται οι εξής όροι δόμησης:

α. Συντελεστής δόμησης: πέντε εκατοστά (0,05).

β. Μέγιστο ποσοστό κάλυψης: πέντε τοις εκατό (5%) της επιφάνειάς του.

γ. Μέγιστο επιτρεπόμενο ύψος των ανεγερθησομένων κτιρίων: οκτώ μέτρα (8 μ.), προσαυξανόμενο κατά ένα μέτρο και είκοσι εκατοστά (1,20) στην περίπτωση κατασκευής στέγης.

Γ. Επιπλέον, τίθενται οι εξής όροι:

1. Το παλιό πέτρινο κτίριο της Γεωπονικής (γεωτεμάχιο Ε13=7.570,43 τ. μέτρων) διατηρείται και θα χρησιμοποιείται ως χώρος εκπαίδευσης - κέντρο πληροφόρησης. Επιτρέπεται ο εκσυγχρονισμός και μικρή επέκτασή του για λειτουργικούς μόνο λόγους.

2. Επικαιροποιείται η από 15-05-2013 Κυκλοφοριακή Μελέτη, που έχει εγκριθεί από την Περιφέρεια Αττικής και υποβάλλεται για έγκριση αρμοδίως.

3. Μετά την παύση της δραστηριότητας, τα κτίρια/κατασκευές κατεδαφίζονται και η έκταση επανέρχεται στην πρότερα χρήση της ως Ζώνη Γ1 της Ζ.Ο.Ε. Μεσογείων, όπως ορίζει το από 20-02-2003 π.δ. «Καθορισμός χρήσεων γης και όρων και περιορισμών δόμησης στην εκτός σχεδίου και εκτός ορίων οικισμών προ του έτους 1923 ευρύτερη περιοχή Μεσογείων (Ν. Αττικής)» (Δ΄ 199).

Δ. Κατά τα λοιπά εξακολουθούν να ισχύουν οι διατάξεις:

α) Της αριθμ. οικ. 30289/14-06-2016 ΑΕΠΟ: «Έγκριση Περιβαλλοντικών όρων για την επέκταση και λειτουργία του Αττικού Ζωολογικού Πάρκου στο Δ. Σπάτων - Αρτέμιδος, ΠΕ Ανατολικής Αττικής»,

β) Της αριθμ. 2448/31-07-2017 απόφασης της Περιφερειάρχη Αττικής για «Τροποποίηση και Ανανέωση Άδειας λειτουργίας Ζωολογικού Κήπου με την επωνυμία «Αττικό Ζωολογικό Πάρκο ΑΕ».

Ε. Η ισχύς της παρούσας απόφασης αρχίζει από τη δημοσίευσή της στην Εφημερίδα της Κυβερνήσεως.


Η απόφαση αυτή να δημοσιευθεί στην Εφημερίδα της Κυβερνήσεως.

Αθήνα, 25 Ιανουαρίου 2019

Ο Υπουργός

ΓΕΩΡΓΙΟΣ ΣΤΑΘΑΚΗΣ


ΙΔΙΟΚΤΗΣΙΑ ΑΓΝΩΣΤΩΝ
E1
E2
E3
E4
E5
E6
ΙΔΙΟΚΤΗΣΙΑ ΑΓΝΩΣΤΩΝ
E13
E= 7.570,43 m²
Ιδιοκτησία υπό ένταξη στο
Αττικό Ζωολογικό Πάρκο
ΙΔΙΟΚΤΗΣΙΑ ΑΓΝΩΣΤΩΝ
ΙΔΙΟΚΤΗΣΙΑ ΑΓΝΩΣΤΩΝ
ΑΓΡΟΤΙΚΗ ΟΔΟΣ
ΑΓΡΟΤΙΚΗ ΟΔΟΣ
ΕΘΝΙΚΟ ΤΥΠΟΓΡΑΦΕΙΟ
Για τεχνικούς λόγους στο σχεδιάγραμμα,
από το ηλεκτρονικό αρχείο, έγινε
σμίκρυνση κατά ποσοστό 40%

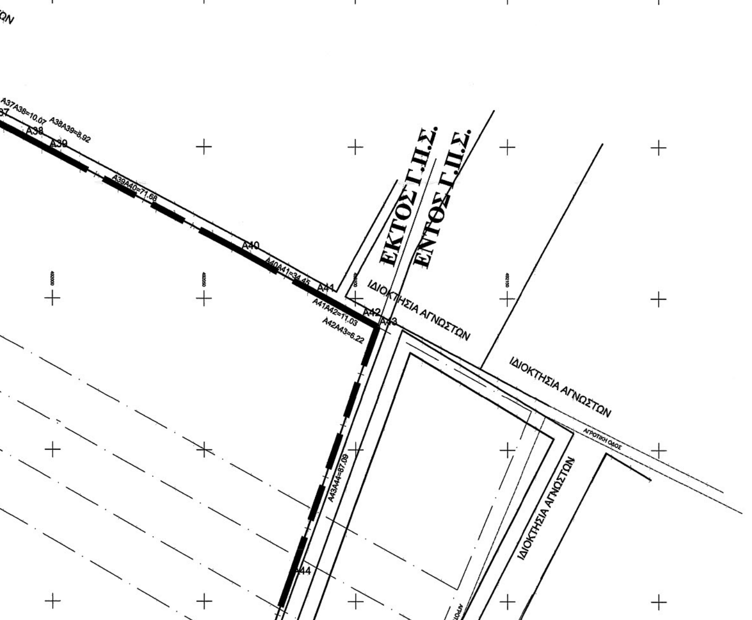



ΕΜΒΑΔΟΜΕΤΡΗΣΗ ΓΕΩΤΕΜΑΧΙΟΥ


1) ΕΠΙΦΑΝΕΙΑ ΟΙΚΟΠΕΔΟΥ

Ε A1,A2,A3,.............A43,A44,A1 = 173,720.85 M²

- Το εμβαδόν του γεωτεμαχίου υπολογίστηκε με την μέθοδο των ορθογωνικών συντεταγμένων των κορυφών του. Ε=1/2Σ(Χι+Χι+1)(Ψι-Ψι+1)
- Το διάγραμμα είναι ενταγμένο στο κρατικό σύστημα συντ/νων ΕΓΣΑ 87
- Οι διαστάσεις & τα εμβαδά υπολογίστηκαν με τις συντ/νες κορυφών
- Η εξάρτηση από το ΕΓΣΑ87 πραγματοποιήθηκε με σύστημα GPS & κάνοντας χρήση του ελληνικού συστήματος εντοπισμού-HEPOS.

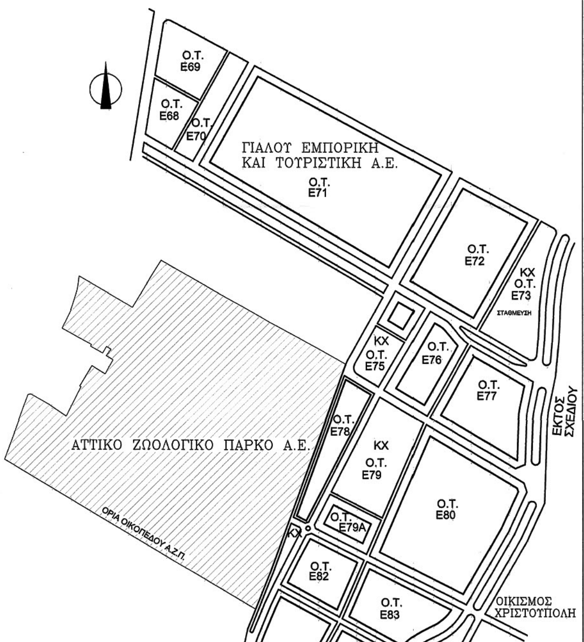

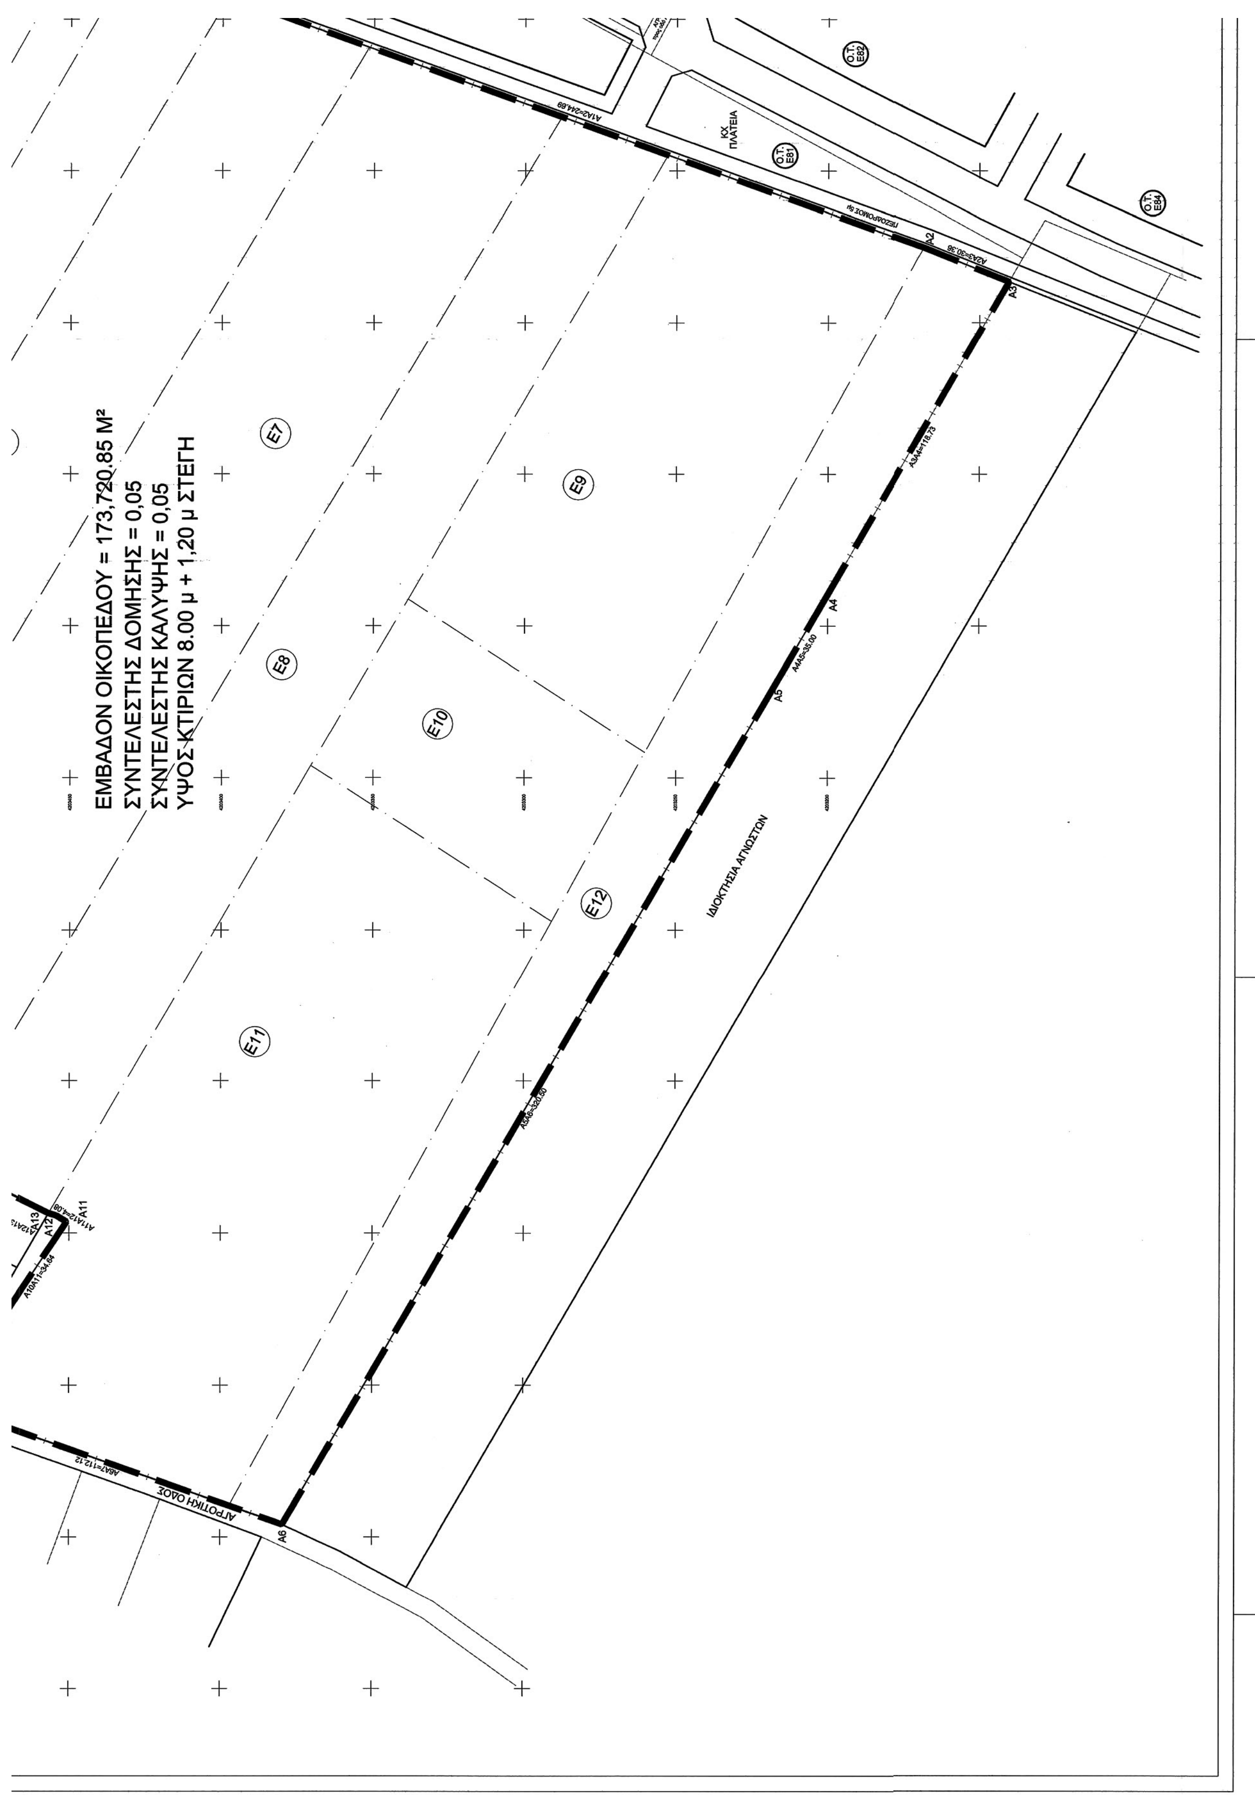
ΕΜΒΑΔΟΝ ΟΙΚΟΠΕΔΟΥ = 173,720.85 Μ²
ΣΥΝΤΕΛΕΣΤΗΣ ΔΟΜΗΣΗΣ = 0,05
ΣΥΝΤΕΛΕΣΤΗΣ ΚΑΛΥΨΗΣ = 0,05
ΥΨΟΣ ΚΤΙΡΙΩΝ 8.00 μ + 1,20 μ ΣΤΕΓΗ
Ε7
Ε8
Ε9
Ε10
Ε11
Ε12
ΙΔΙΟΚΤΗΣΙΑ ΑΓΝΩΣΤΩΝ
ΑΓΡΟΤΙΚΗ ΟΔΟΣ
ΚΧ.
ΠΛΑΤΕΙΑ
Ο.Τ. Ε81
Ο.Τ. Ε82
Ο.Τ. Ε84
Α2
Α3
Α4
Α5
Α8
Α11
Α12
Α13

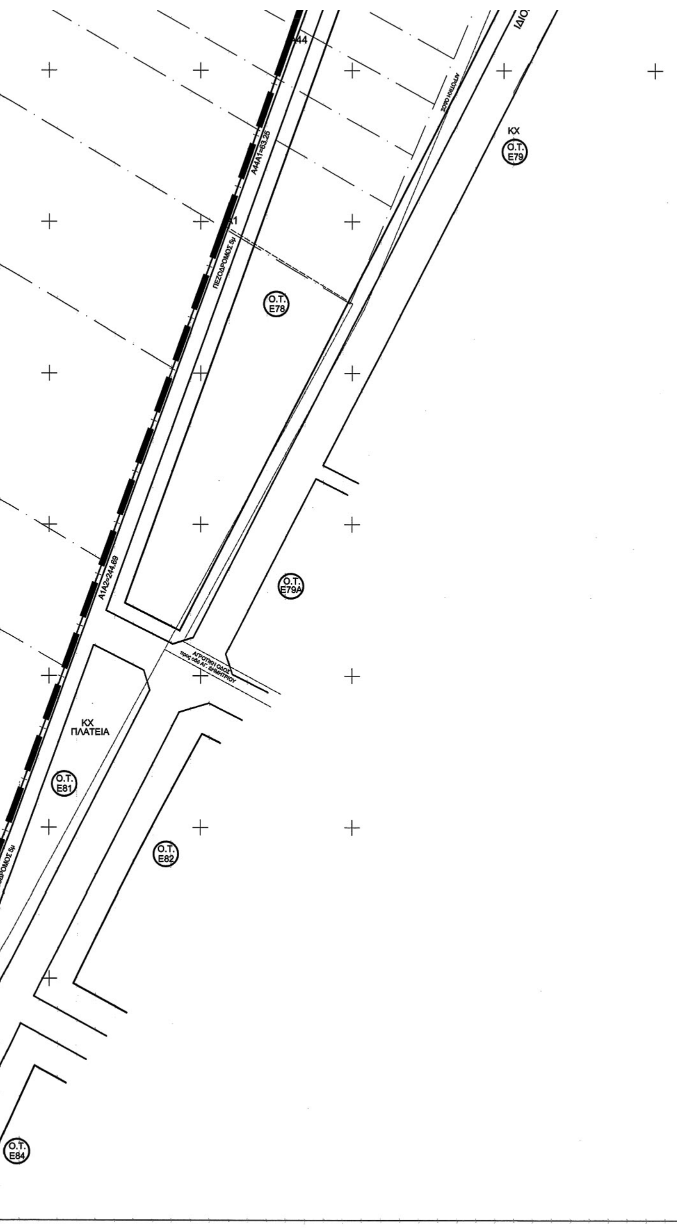

ΕΜΒΑΔΟΜΕΤΡΗΣΗ ΓΕΩΤΕΜΑΧΙΟΥ

Με τη βοήθεια των ορθογωνικών συντεταγμένων των κορυφών του

α/α	X	Y	ΜΗΚΟΣ
A1	492057.68	4203398.72	244.69
A2	491974.80	4203168.49	30.36
A3	491963.59	4203140.27	118.73
A4	491860.88	4203199.82	35.00
A5	491830.60	4203217.37	320.50
A6	491554.12	4203379.46	112.12
A7	491591.44	4203485.19	5.01
A8	491596.38	4203486.05	13.70
A9	491608.46	4203479.59	19.00
A10	491624.88	4203470.03	36.64
A11	491653.71	4203450.83	4.08
A12	491655.83	4203454.31	2.53
A13	491656.53	4203456.75	47.19
A14	491677.68	4203498.93	2.21
A15	491675.47	4203500.08	38.71
A16	491695.06	4203533.47	25.17
A17	491716.51	4203520.30	26.26
A18	491729.14	4203543.32	12.93
A19	491718.04	4203549.94	12.89
A20	491725.78	4203560.25	6.07
A21	491720.64	4203563.49	2.61
A22	491718.40	4203564.83	12.32
A23	491712.08	4203554.25	22.47
A24	491692.35	4203565.01	3.08
A25	491693.83	4203567.72	54.91
A26	491645.63	4203594.02	29.32
A27	491658.41	4203620.41	36.10
A28	491669.32	4203654.83	10.12
A29	491671.18	4203664.77	14.04
A30	491672.79	4203678.71	100.10
A31	491759.78	4203629.20	30.17
A32	491775.21	4203655.12	30.03
A33	491790.43	4203681.01	29.21
A34	491805.39	4203706.10	100.49
A35	491892.91	4203656.71	56.60
A36	491942.79	4203629.96	44.64
A37	491981.73	4203608.12	10.07
A38	491990.59	4203603.33	8.92
A39	491998.47	4203599.17	71.68
A40	492061.80	4203565.60	34.45
A41	492092.00	4203549.01	11.03
A42	492101.67	4203543.70	6.22
A43	492107.12	4203540.71	87.09
A44	492078.70	4203458.38	63.25
A1	492057.68	4203398.72	

$E=1/2\ \Sigma(X_i + X_{i+1})(\Psi_i - \Psi_{i+1})$

E = 173,720.85 μ2





ΕΘΝΙΚΟ ΤΥΠΟΓΡΑΦΕΙΟ

Το Εθνικό Τυπογραφείο αποτελεί δημόσια υπηρεσία υπαγόμενη στο Υπουργείο Διοικητικής Ανασυγκρότησης και έχει την ευθύνη τόσο για τη σύνταξη, διαχείριση, εκτύπωση και κυκλοφορία των Φύλλων της Εφημερίδας της Κυβερνήσεως (ΦΕΚ), όσο και για την κάλυψη των εκτυπωτικών - εκδοτικών αναγκών του δημοσίου και του ευρύτερου δημόσιου τομέα (ν. 3469/2006/Α΄ 131 και π.δ. 29/2018/Α΄58).

1. ΦΥΛΛΟ ΤΗΣ ΕΦΗΜΕΡΙΔΑΣ ΤΗΣ ΚΥΒΕΡΝΗΣΕΩΣ (ΦΕΚ)

• Τα **ΦΕΚ σε ηλεκτρονική μορφή** διατίθενται δωρεάν στο **www.et.gr**, την επίσημη ιστοσελίδα του Εθνικού Τυπογραφείου. Όσα ΦΕΚ δεν έχουν ψηφιοποιηθεί και καταχωριστεί στην ανωτέρω ιστοσελίδα, ψηφιοποιούνται και αποστέλλονται επίσης δωρεάν με την υποβολή αίτησης, για την οποία αρκεί η συμπλήρωση των αναγκαίων στοιχείων σε ειδική φόρμα στον ιστότοπο www.et.gr.

• Τα **ΦΕΚ σε έντυπη μορφή** διατίθενται σε μεμονωμένα φύλλα είτε απευθείας από το Τμήμα Πωλήσεων και Συνδρομητών, είτε ταχυδρομικά με την αποστολή αιτήματος παραγγελίας μέσω των ΚΕΠ, είτε με ετήσια συνδρομή μέσω του Τμήματος Πωλήσεων και Συνδρομητών. Το κόστος ενός ασπρόμαυρου ΦΕΚ από 1 έως 16 σελίδες είναι 1,00 €, αλλά για κάθε επιπλέον οκτασέλιδο (ή μέρος αυτού) προσαυξάνεται κατά 0,20 €. Το κόστος ενός έγχρωμου ΦΕΚ από 1 έως 16 σελίδες είναι 1,50 €, αλλά για κάθε επιπλέον οκτασέλιδο (ή μέρος αυτού) προσαυξάνεται κατά 0,30 €. Το τεύχος Α.Σ.Ε.Π. διατίθεται δωρεάν.

• **Τρόποι αποστολής κειμένων προς δημοσίευση:**

Α. Τα κείμενα προς δημοσίευση στο ΦΕΚ, από τις υπηρεσίες και τους φορείς του δημοσίου, αποστέλλονται ηλεκτρονικά στη διεύθυνση **webmaster.et@et.gr** με χρήση προηγμένης ψηφιακής υπογραφής και χρονοσήμανσης.

Β. Κατ' εξαίρεση, όσοι πολίτες δεν διαθέτουν προηγμένη ψηφιακή υπογραφή μπορούν είτε να αποστέλλουν ταχυδρομικά, είτε να καταθέτουν με εκπρόσωπό τους κείμενα προς δημοσίευση εκτυπωμένα σε χαρτί στο Τμήμα Παραλαβής και Καταχώρισης Δημοσιευμάτων.

• Πληροφορίες, σχετικά με την αποστολή/κατάθεση εγγράφων προς δημοσίευση, την ημερήσια κυκλοφορία των Φ.Ε.Κ., με την πώληση των τευχών και με τους ισχύοντες τιμοκαταλόγους για όλες τις υπηρεσίες μας, περιλαμβάνονται στον ιστότοπο (www.et.gr). Επίσης μέσω του ιστότοπου δίδονται πληροφορίες σχετικά με την πορεία δημοσίευσης των εγγράφων, με βάση τον Κωδικό Αριθμό Δημοσιεύματος (ΚΑΔ). Πρόκειται για τον αριθμό που εκδίδει το Εθνικό Τυπογραφείο για όλα τα κείμενα που πληρούν τις προϋποθέσεις δημοσίευσης.

2. ΕΚΤΥΠΩΤΙΚΕΣ - ΕΚΔΟΤΙΚΕΣ ΑΝΑΓΚΕΣ ΤΟΥ ΔΗΜΟΣΙΟΥ

Το Εθνικό Τυπογραφείο ανταποκρινόμενο σε αιτήματα υπηρεσιών και φορέων του δημοσίου αναλαμβάνει να σχεδιάσει και να εκτυπώσει έντυπα, φυλλάδια, βιβλία, αφίσες, μπλοκ, μηχανογραφικά έντυπα, φακέλους για κάθε χρήση, κ.ά.

Επίσης σχεδιάζει ψηφιακές εκδόσεις, λογότυπα και παράγει οπτικοακουστικό υλικό.

Ταχυδρομική Διεύθυνση: Καποδιστρίου 34, τ.κ. 10432, Αθήνα

ΤΗΛΕΦΩΝΙΚΟ ΚΕΝΤΡΟ: 210 5279000 - fax: 210 5279054

ΕΞΥΠΗΡΕΤΗΣΗ ΚΟΙΝΟΥ
Πωλήσεις - Συνδρομές: (Ισόγειο, τηλ. 210 5279178 - 180)
Πληροφορίες: (Ισόγειο, Γρ. 3 και τηλεφ. κέντρο 210 5279000)
Παραλαβή Δημ. Ύλης: (Ισόγειο, τηλ. 210 5279167, 210 5279139)

Ωράριο για το κοινό: Δευτέρα ως Παρασκευή: 8:00 - 13:30

Ιστότοπος: **www.et.gr**

Πληροφορίες σχετικά με την λειτουργία του ιστότοπου: **helpdesk.et@et.gr**

Αποστολή ψηφιακά υπογεγραμμένων εγγράφων προς δημοσίευση στο ΦΕΚ: **webmaster.et@et.gr**

Πληροφορίες για γενικό πρωτόκολλο και αλληλογραφία: **grammateia@et.gr**

Πείτε μας τη γνώμη σας,
για να βελτιώσουμε τις υπηρεσίες μας, συμπληρώνοντας την ειδική φόρμα στον ιστότοπό μας.

